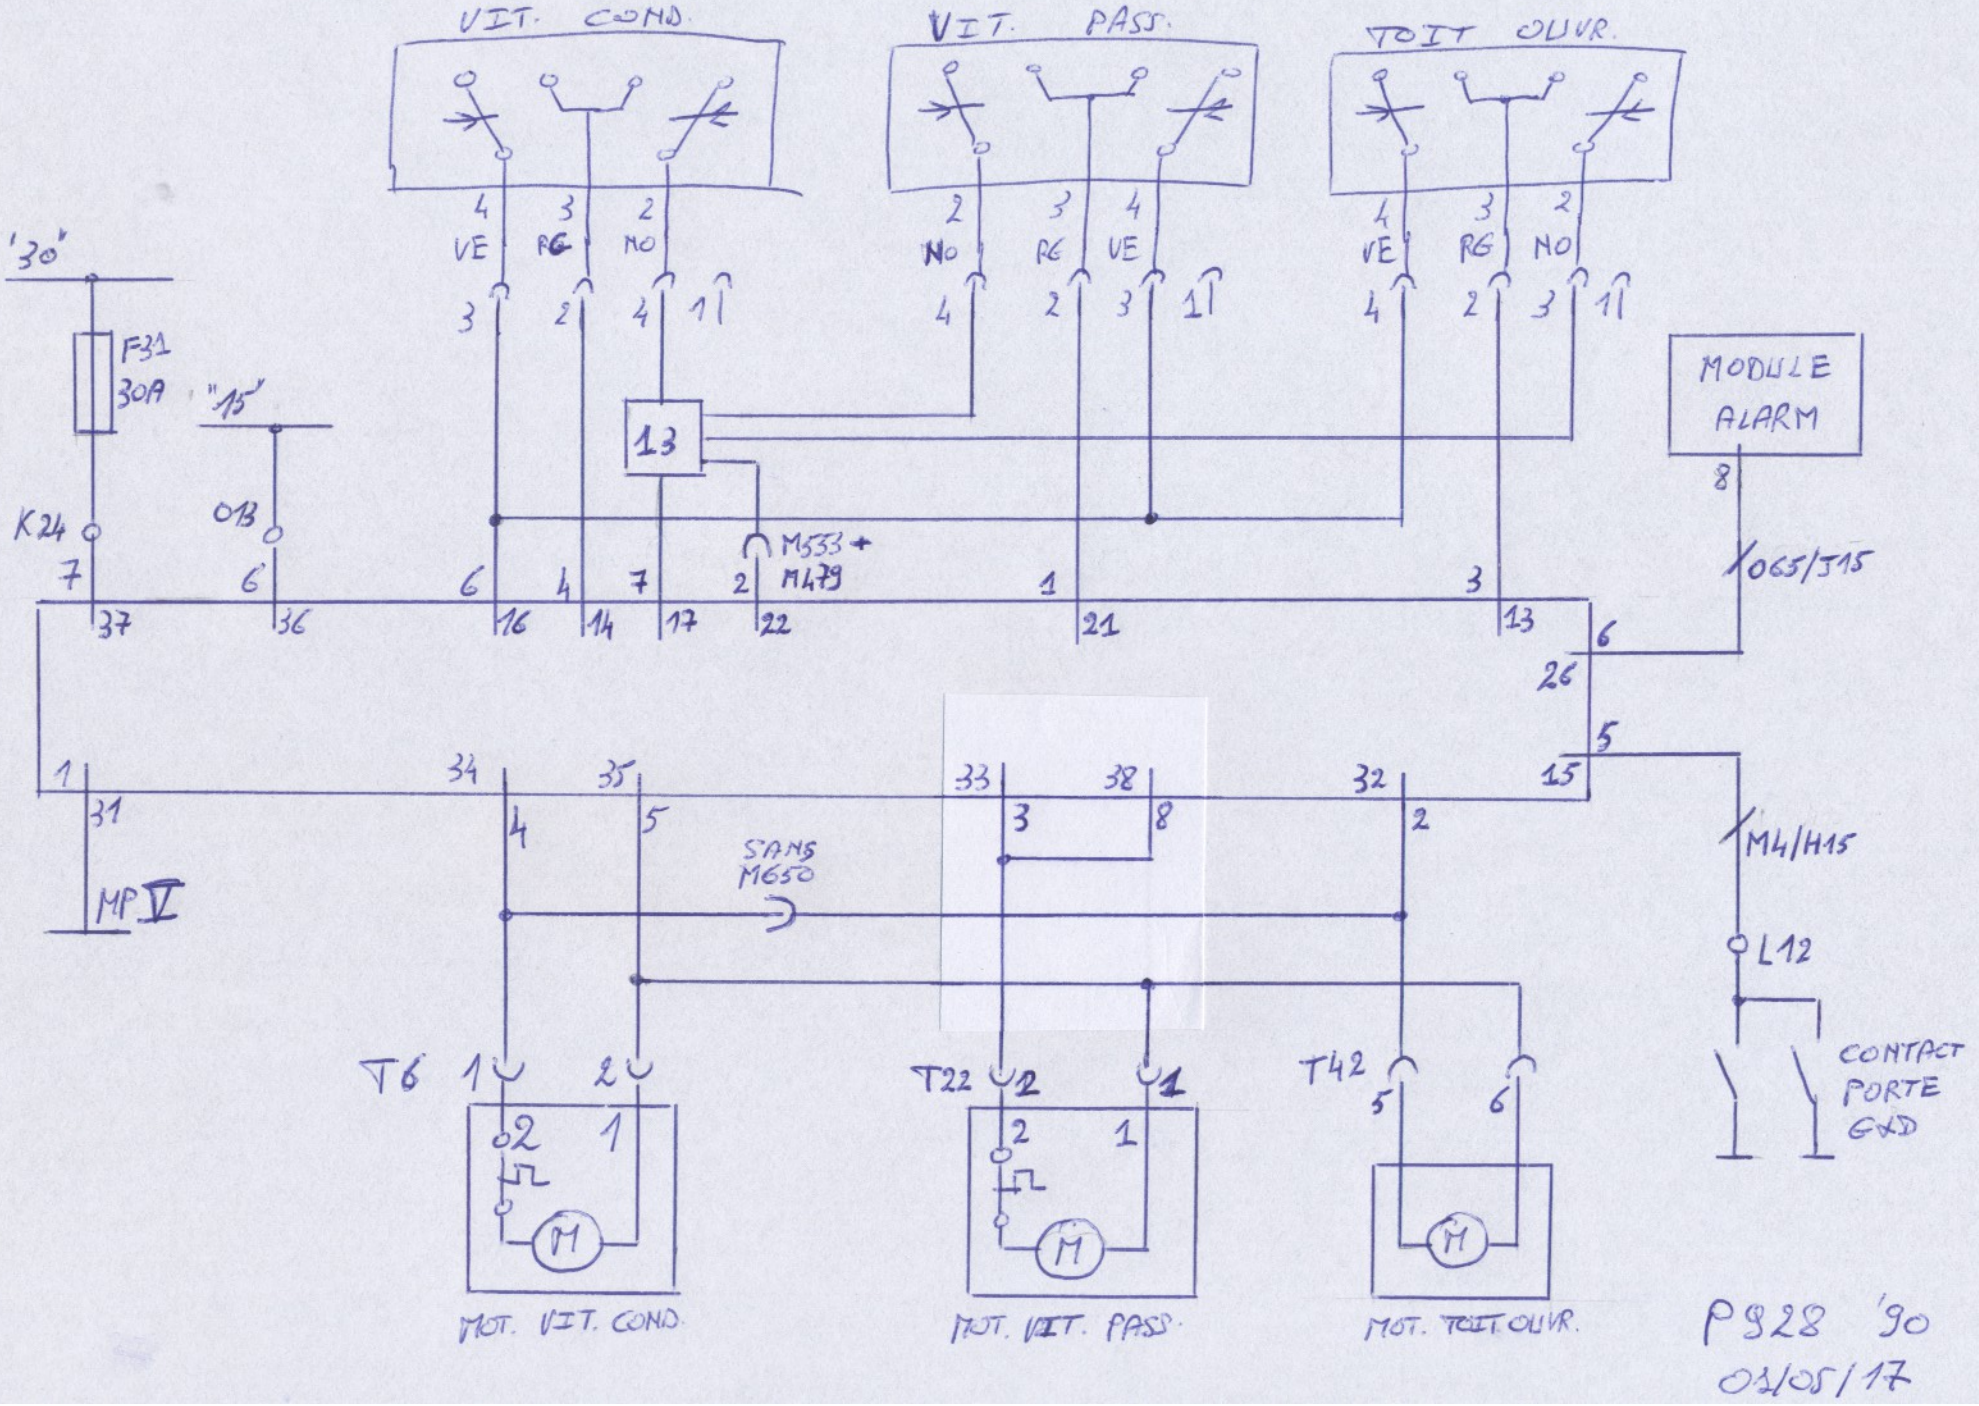
VIT. COND.
VIT. PASS.
TOIT OUVR.
4 VE
3 RG
2 NO
2 NO
3 RG
4 VE
4 VE
3 RG
2 NO
'30'
F31
30A
"15"
K24
013
13
MODULE ALARM
M533 + M479
X065/J15
M4/H15
L12
CONTACT PORTE GXD
SANS M650
MP V
T6
T22
T42
MOT. VIT. COND.
MOT. VIT. PASS.
MOT. TOIT OUVR.
P828 '90
01/05/17